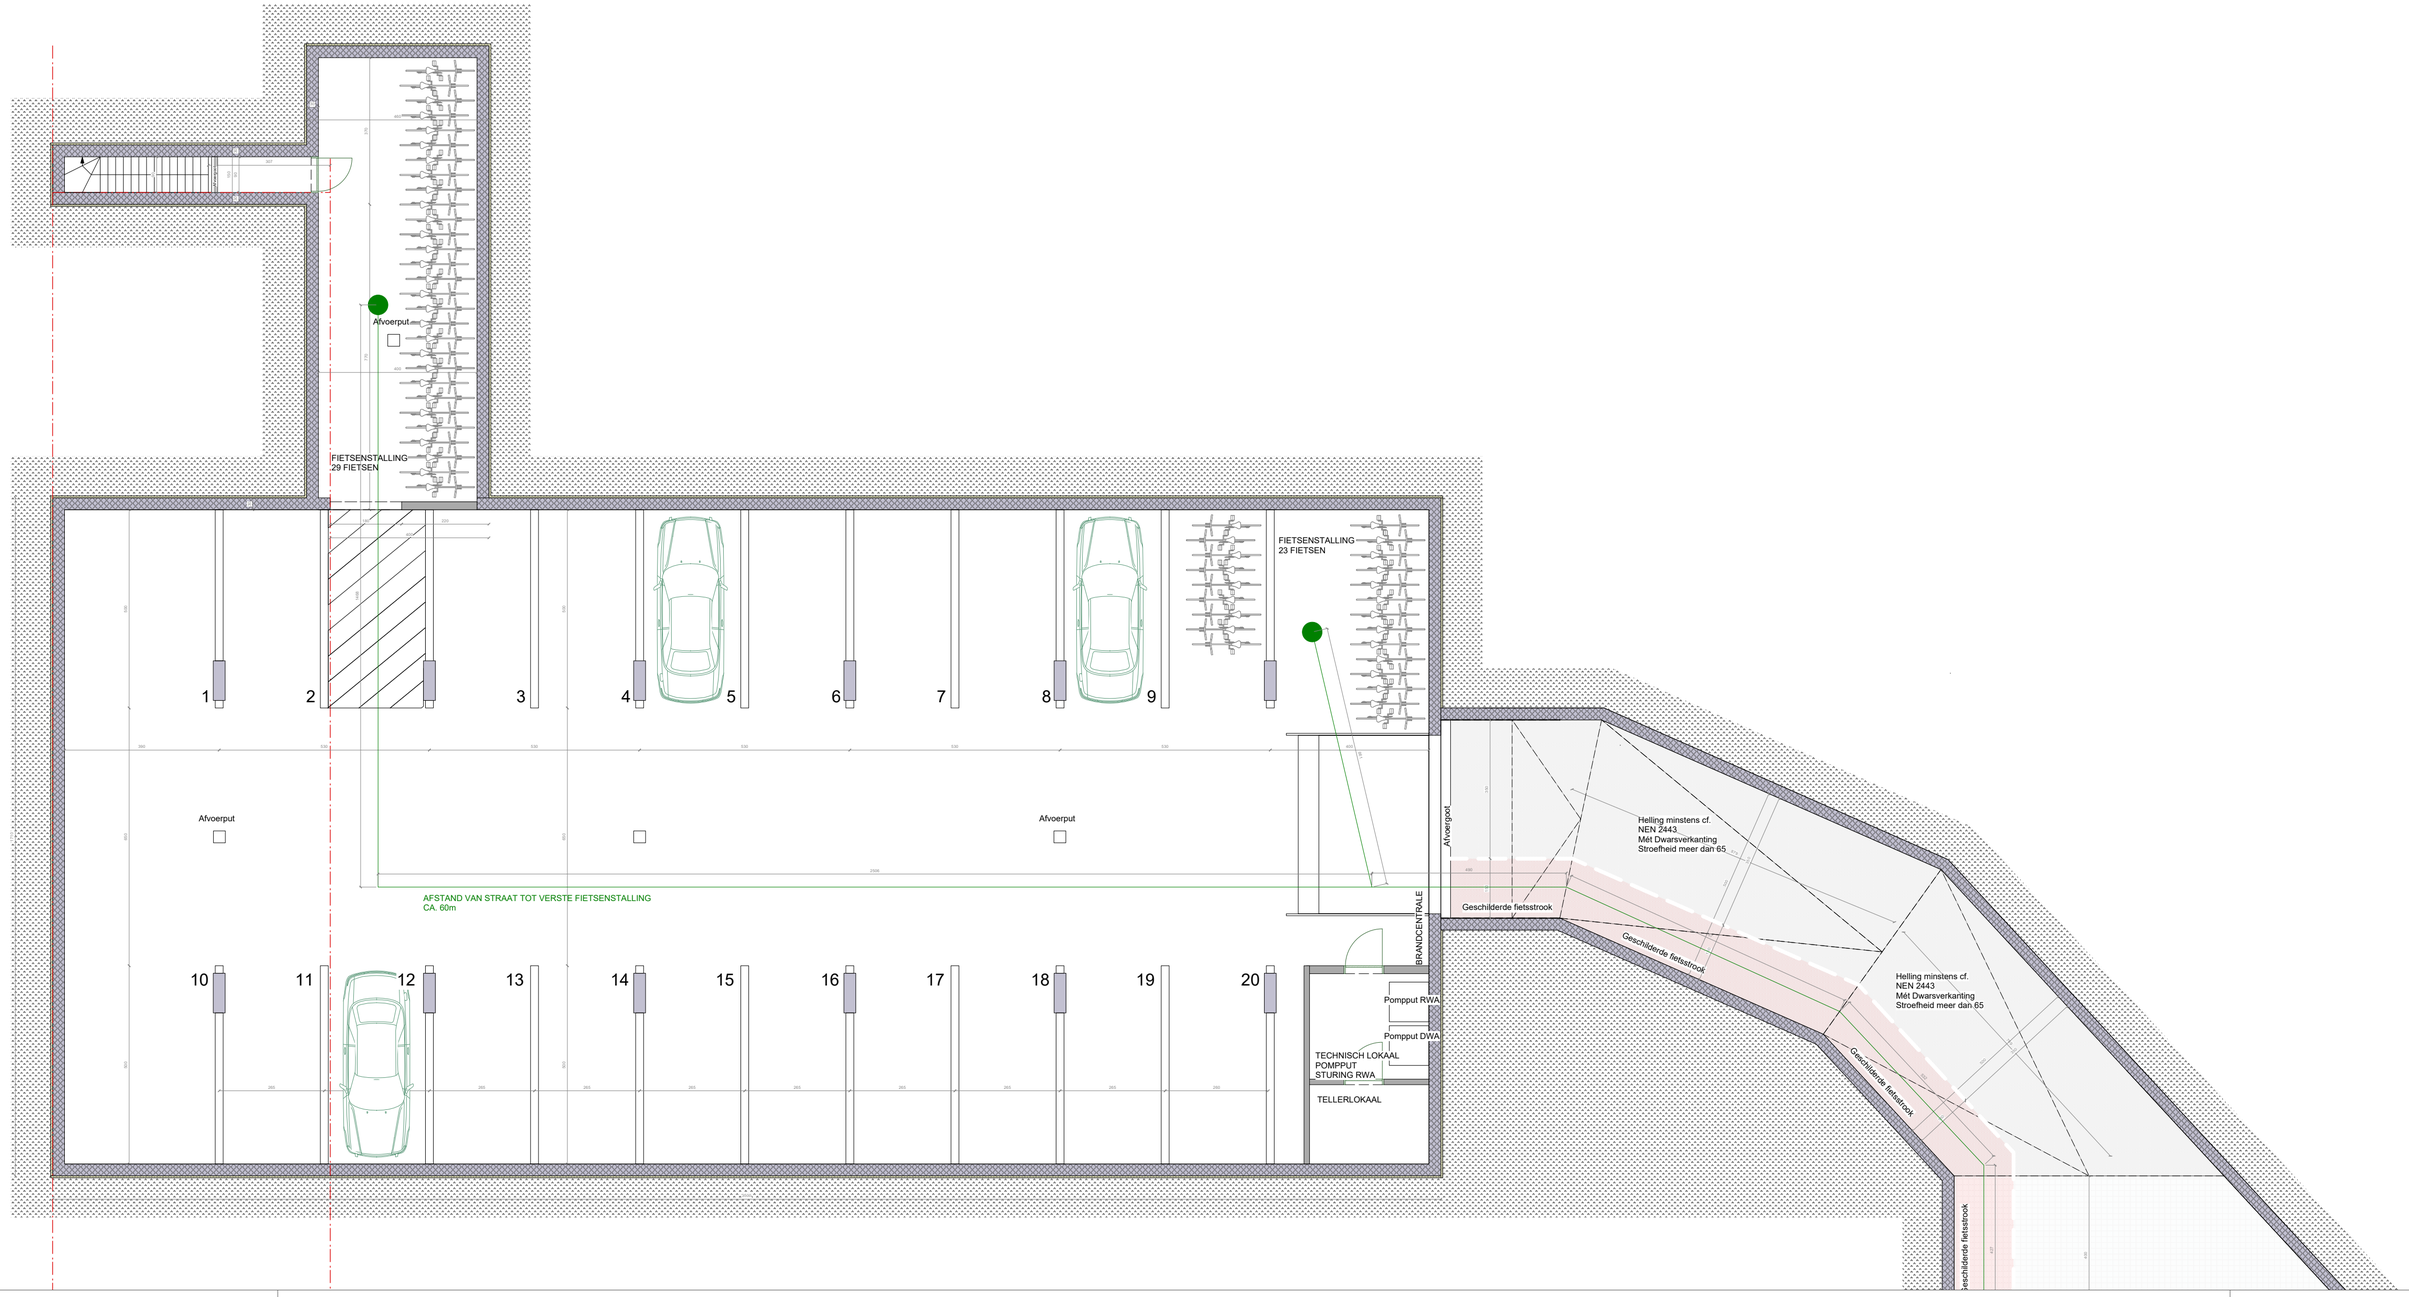

Liniaal Architecten bv
Antwerpsesteenweg 834a
9040 Sint-Amandsberg
www.liniaalarchitecten.be
contact@liniaalarchitecten.be

BLOK ZUID
PLAN PARKING
SCHAAL: 1/50

Lier - bouw van 13 woningen

740-24
Datum: 28/10/2025